

DEPARTEMENT DES HAUTES-ALPES

COMMUNE DE PUY-SANIERES (05200)

ELABORATION DU PLAN LOCAL D'URBANISME



5.3.4. SERVITUDE AS1 : ARRÊTES PREFECTORAUX DE CAPTAGE

POS initial approuvé le 23 Octobre 1978

PLU arrêté le


Le Maire

PLU approuvé le

Le Maire

Alpicité
Nicolas BREUILLOT
urbanisme & paysages

SARL Alpicité – 14 rue Caffé – 05200 EMBRUN
Tel : 04.92.46.51.80 / Mail : contact@alpicite.fr
www.alpicite.fr

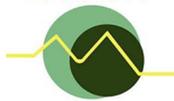Monteco

Ingénierie & Conseil

Caroline GUIGNIER
MONTECO
90 chemin du réservoir
04260 ALLOS
Tel : 04.92.83.81.36
mail : cguignier@monteco.fr
www.monteco.fr

PREFECTURE DES HAUTES - ALPES

DIRECTION DES ACTIONS INTERMINISTERIELLES

Bureau de l'Urbanisme et de l'Environnement

Arrêté Préfectoral du 18 MARS 1996

n° 418
Feuille n° 1

RL/RL 19607301

OBJET Commune de PUY-SANIERES.
Projet de mise en conformité des périmètres de protection des captages des sources des Bouteils, des Vignets et des Andrieux et protection de leur captage sur le territoire de la commune de PUY-SANIERES.

DECLARATION D'UTILITE PUBLIQUELE PREFET DES HAUTES - ALPES
CHEVALIER DE LA LEGION D'HONNEUR

- VU le Code des Communes ;
- VU le Code Rural, notamment son livre I et son livre II nouveau ;
- VU les articles L 20 et L 20-1 du Code de la Santé Publique ;
- VU le Code de l'Expropriation pour cause d'utilité publique et notamment la Section I, Chapitre Ier, Titre Ier, des parties législative et réglementaire ;
- VU la loi modifiée n° 64-1245 du 16 décembre 1964 relative au régime et à la répartition des eaux et à la lutte contre leur pollution, ensemble les règlements pris pour son application ;
- VU la loi n° 79-587 du 11 juillet 1979 relative à la motivation des actes administratifs et à l'amélioration des relations entre l'Administration et le public ;
- VU la loi n° 92-3 du 3 janvier 1992 sur l'eau ;
- VU le décret 61-859 du 1er août 1961 complété et modifié par le décret n° 67 1093 du 15 décembre 1967 portant règlement d'administration publique pris pour l'application de l'article L.20 du Code de la Santé Publique;
- VU le décret n° 64-153 du 15 février 1964 pris pour l'application de la loi n° 62-904 du 4 août 1962 instituant une servitude sur les fonds privés pour la pose de canalisations d'eau ;
- VU le décret n° 67-1094 du 15 décembre 1967 sanctionnant les infractions à la loi n° 64-1245 du 16 décembre 1964 susvisée ;

.../...

- VU le décret n° 77-1141 du 12 octobre 1977 pris pour l'application de l'article 2 de la loi n° 76-629 du 10 juillet 1976 relative à la protection de la nature modifié par le décret n° 93-245 du 25 février 1993 ;
- VU le décret n° 89-3 du 3 janvier 1989 modifié par celui du 10 avril 1990, modifié et complété par le décret n° 91-257 du 7 mars 1991 relatif aux eaux destinées à la consommation humaine, à l'exclusion des eaux minérales naturelles ;
- VU le décret 93-742 du 29 mars 1993 relatif aux procédures d'autorisation et de déclaration prévues par l'article 10 de la loi du 3 janvier 1992 sur l'eau;
- VU le décret 93-743 du 29 mars 1993 relatif à la nomenclature des opérations soumises à autorisation ou à déclaration en application de la Loi du 3 janvier sur l'eau;
- VU la circulaire du 24 juillet 1990 relative à la mise en place des périmètres de protection des points de prélèvement d'eau destinée à la consommation humaine ;
- VU la délibération du 16 septembre 1994 par laquelle le Conseil Municipal de PUY-SANIERES:
- demande l'ouverture de l'enquête en vue de la déclaration d'utilité publique du projet de renforcement de l'alimentation en eau potable de PUY-SANIERES par le captage et la mise en conformité des périmètres de protection des sources des Bouteils, des Vignets et des Andrieux;
 - prend l'engagement d'indemniser les usiniers, irrigants et autres usagers des eaux de tous les dommages qu'ils pourront prouver leur avoir été causés par la dérivation des eaux ;
- VU le plan de situation au 1/25 000 ème et le plan parcellaire au 1/2 000 ème ;
- VU l'arrêté préfectoral du 26 janvier 1996 prescrivant l'enquête publique du projet susvisé dans la commune de PUY-SANIERES, du 19 février 1996 au 04 mars 1996 inclus ;
- VU le dossier d'enquête constitué conformément à l'article R 11-3 du Code de l'Expropriation pour cause d'utilité publique et le registre y afférent déposés à la Mairie de PUY-SANIERES.
- VU les pièces constatant que l'avis d'ouverture d'enquête a été, conformément aux dispositions de l'article R 11-4 du Code de l'Expropriation susvisé, affiché et inséré dans deux journaux locaux diffusés dans tout le département et habilités à recevoir les annonces judiciaires légales, et que le dossier et le registre d'enquête sont restés déposés pendant 15 jours consécutifs, du 19 février 1996 au 04 mars 1996 inclus, en mairie dans la commune de PUY-SANIERES;
- VU l'avis favorable du Conseil Départemental d'Hygiène du 06 décembre 1995;
- VU l'avis favorable de Monsieur le Directeur Départemental des Affaires Sanitaires et Sociales en date du 22 décembre 1995;
- VU l'avis de Monsieur le Directeur Départemental de l'Équipement en date du 17 janvier 1996;
- VU le rapport de Monsieur le Directeur Départemental de l'Agriculture et de la Forêt ainsi que son avis favorable à la réalisation de l'opération, tous deux, en date du 22 décembre 1995;
- VU l'avis favorable du commissaire-enquêteur en date du 11 mars 1996;

CONSIDERANT que la réalisation de ce projet de mise en conformité des périmètres de protection des trois captages, de remise en état des ouvrages de captage permettront à la commune d'améliorer la sécurité de ses approvisionnements d'eau potable;

SUR la proposition du Secrétaire Général de la Préfecture des HAUTES-ALPES ;

ARRETE

ARTICLE 1er : Sont déclarés d'utilité publique les travaux de mise en conformité des périmètres de protection des sources des Bouteils, des Vignets et des Andrieux sur la commune de PUY-SANIERES, comprenant:

- la mise en conformité des sources dans les coordonnées sont:

| | | | |
|------------------|-----------|-------------|------------|
| Andrieux: | X= 926,1 | Y= 3 259,0 | Z= 1 205 m |
| Vignets : | X= 925,45 | Y= 3 259,15 | Z= 1 220 m |
| Bouteils: | X= 925,2 | Y= 3 259,2 | Z= 1220 m |

- les travaux à réaliser comme il est prescrit dans le compte-rendu du Conseil Départemental d'Hygiène du 6 décembre 1995 ainsi que dans la Notice jointe au dossier mis à l'enquête publique par arrêté du 26 janvier 1996,

conformément aux plans susvisés qui resteront annexés au présent arrêté, ainsi que les acquisitions foncières nécessaires à la réalisation du projet.

ARTICLE 2 : Conformément à l'engagement pris par le Conseil Municipal dans sa séance du 16 septembre 1994, la commune devra indemniser les usiniers, irrigants et autres usagers des eaux de tous les dommages qu'ils pourront prouver leur avoir été causés par la dérivation des eaux.

ARTICLE 3 : La commune de PUY-SANIERES est autorisée à capter l'ensemble des sources ci-dessus mentionnées.

La commune de PUY-SANIERES devra laisser toutes autres collectivités, autorisées par arrêté préfectoral, utiliser les ouvrages visés par le présent arrêté en vue de la dérivation à leur profit, de tout ou partie des eaux surabondantes.

Ces dernières collectivités prendront à leur charge tous les frais d'installation de leurs propres ouvrages sans préjudice de leur participation à l'amortissement des ouvrages empruntés ou aux dépends de première installation. L'amortissement courra à compter de la date d'utilisation de l'ouvrage.

ARTICLE 4 : Il sera établi autour des captages des sources des Andrieux, des Vignets et des Bouteils un périmètre de protection immédiate; ce périmètre s'étendant conformément aux indications portées sur les plan et état parcellaires ci-annexés.

ARTICLE 5 : Dans les périmètres de protection rapprochée de ces sources, tous travaux, constructions, rejets en sous-sol ou dépôt de produits polluants seront interdits. Le pâturage sera également interdit. Dans ceux des Andrieux et des Vignets l'arrosage y sera, de plus, réglementé de façon à éviter tout ruissellement.

ARTICLE 6 : Pour les activités, dépôts et installations existants à la date de publication du présent arrêté, sur les terrains compris dans le périmètre de protection prévu aux articles 4 et 5, il devra être satisfait aux obligations résultant de l'institution dudit périmètre dans un délai de 6 mois et dans les conditions définies dans le présent arrêté.

ARTICLE 7 : Quiconque aura contrevenu aux dispositions des articles 4 et 5 du présent arrêté sera passible des peines prévues par le décret n° 67-1094 du 15 décembre 1967 pris pour l'application de la loi modifiée n° 64-1245 du 16 décembre 1964.

ARTICLE 8 : Le présent arrêté sera, par les soins du Maire de PUY-SANIERES, annexé au plan d'occupation des sols de la commune de PUY-SANIERES, conformément à l'article R 126-1 du Code de l'Urbanisme.

En application de l'article R 123-36 du Code de l'Urbanisme, un arrêté pris par le Maire de PUY-SANIERES constatera qu'il a été procédé à la mise à jour du plan d'occupation des sols.

ARTICLE 9 : Le présent arrêté sera affiché, par les soins du Maire de PUY-SANIERES, publié à la Conservation des Hypothèques du département des HAUTES-ALPES et notifié par lettre recommandée avec accusé de réception, à chacun des propriétaires concernés par le projet.

Les frais correspondants sont à la charge de la commune de PUY-SANIERES.

ARTICLE 10 : La commune de PUY-SANIERES est autorisée à acquérir soit à l'amiable, soit par voie d'expropriation, en vertu du Code de l'Expropriation pour cause d'utilité publique, les terrains nécessaires à la réalisation du projet.

ARTICLE 11 : L'expropriation éventuelle devra être accomplie dans un délai de cinq ans à compter de la date du présent arrêté.

ARTICLE 12 : Toute modification du projet sera portée à la connaissance de Monsieur le Préfet.

ARTICLE 13 : Le Secrétaire Général de la Préfecture des HAUTES-ALPES,
Le Maire de PUY-SANIERES,
Le Directeur Départemental des Affaires Sanitaires et Sociales,
Le Directeur Départemental de l'Agriculture et de la Forêt,
Le Directeur Départemental de l'Équipement,

sont chargés, chacun en ce qui le concerne, de l'exécution du présent arrêté qui sera publié au Recueil des Actes Administratifs de la Préfecture des HAUTES-ALPES et affiché à la porte principale de la Mairie de PUY-SANIERES.

Fait à GAP, le 18 MARS 1996

LE PREFET,

*Pour le Préfet,
le Secrétaire Général,*

SIGNE :

Hervé JONATHAN



Pour ampliation
*Pour le Préfet et par délégation,
l'Attaché Principal Chef de Bureau*

Jean-Yves DAO

DEPARTEMENT DES HAUTES-ALPES

COMMUNE DE PUY-SANIERES

**MISE EN CONFORMITE DES PERIMETRES
DE PROTECTION DES CAPTAGES DES SOURCES
DES BOUTEILS, DES VIGNETS ET DES ANDRIEUX**

(Décret n° 89-3 du 3 Janvier 1989, modifié par le décret n° 95-363 du 5 Avril 1995)
(Art. L.20 du Code de Santé Publique et circulaire du 24 Juillet 1990)

VU pour être annexé à
l'arrêté préfectoral
date de ~~18 MARS 1986~~ **18 MARS 1996**
Gap, le ~~18 MARS 1986~~

*Pour le Préfet,
le Secrétaire Général,*

Hervé JONATHAN

**ENQUETE PREALABLE A LA DECLARATION
D'UTILITE PUBLIQUE**

4 - ETAT PARCELLAIRE

S 7961-6-00-0

Novembre 1995

05000 - GAP LE RELAIS
5C, Rue Capitaine de Bresson
Téléphone 92 52 35 02
Télocopie 92 53 66 07

Siamar S.A.R.L.

Société d'Ingénierie : AMénagement - Assistance - Réalisation

05200 - EMBRUN LE MARIGNY
Avenue Général de Gaulle
Téléphone 92 43 00 43
Télocopie 92 43 46 56

HYDRAULIQUE ROUTES ELECTRIFICATION URBANISME LOTISSEMENTS TOPOGRAPHIE PHOTOGRAPHIE OPERATIONS FONCIERES

COMMUNE : PUY-SANIERES - Sources des Bouteils, des Vignets et des Andrieux.

ETAT PARCELLAIRE INDIVIDUEL

Page
1

PROPRIETAIRE CADASTRAL : Commune de PUY-SANIERES, en Mairie

N° TERRIER

1

PROPRIETAIRES REELS OU AYANTS-DROIT :

NATURE DES BIENS
Biens communaux

La Commune de PUY-SANIERES (H-A), représentée par son Maire, M. Marcel PARIS.

ORIGINE DE PROPRIETE : Procès verbal de remembrement, publié à la Conservation des Hypothèques de GAP le 10 juin 1977 vol. 38, compte n° 6.

| PARCELLES D'ORIGINE | | | | PERIMETRE IMMEDIAT | | | | PERIMETRE RAPPROCHE | | | | |
|---------------------|---------|--------|-------------------------------------|---------------------------|-------------------|---------------|--------|---------------------------|---------|--------|---------------------------|---|
| Numéro Communal | Section | Numéro | Lieu-Dit | Surface en m ² | Nature de culture | Section | Numéro | Surface en m ² | Section | Numéro | Surface en m ² | Caractéristiques des Servitudes |
| | ZB | 50 | Champ de Maroyes | 2 300 | L1 | ZB | 50 | 2 300 | ZK | | 3 140 | Sont interdits : - tous travaux, constructions - rejets en sous-sol, dépôts de produits polluants, - pâturages. |
| | ZK | 21 | Les Clauséards et Champ Constant | 144 640 | L1 | ZK | | 4 570 | ZK | | 18 903 | |
| | ZK | 22 | idem | 26 320 | L1 | | | | ZK | | 2 426 | |
| | ZK | 36 | Les Vignets | 500 | L1 | ZK | 36 | 500 | | | 261 | |
| | ZM | 4 | Champ Constant Ouest | 3 680 | AB1 | | | | ZM | 4 | 3 680 | |
| | ZM | 5 | idem | 540 | chemin | | | | | | 540 | |
| | ZM | 6 | idem | 923 | AB2 | | | | ZM | 5 | 923 | |
| | ZM | 7 | idem | 604 | " | | | | ZM | 6 | 604 | |
| | ZM | 8 | idem | 658 | " | | | | ZM | 7 | 658 | |
| | ZM | 9 | idem | 705 | " | | | | ZM | 8 | 705 | |
| | ZM | 10 | idem | 850 | " | | | | ZM | 9 | 850 | |
| | | | | | | TOTAL EMPRISE | | | | 10 | 850 | |

| PARCELLES D'ORIGINE | | | | | | PERIMETRE IMMEDIAT | | | | PERIMETRE RAPPROCHE | | | |
|---------------------|---------|--------|----------|---------------|-------------------|--------------------|--------|----------------------------|--------|---------------------|--------|---------------|---|
| Numéro Communal | Section | Numéro | Lieu-Dit | Surface en m² | Nature de culture | Partie à acquérir | | Constitution de Servitudes | | Section | Numéro | Surface en m² | Caractéristiques des Servitudes |
| | | | | | | Section | Numéro | Section | Numéro | | | | |
| | ZM | 11 | idem | 800 | " | ZM | 11 | | | ZM | 12 | 620 | Sont interdits : - tous travaux, constructions - rejets en sous-sol, dépôts de produits polluants, - pâturages. |
| | ZM | 12 | idem | 620 | AB2 | | | | | ZM | 13 | 685 | |
| | ZM | 13 | idem | 685 | " | | | | | ZM | 14 | 1 280 | |
| | ZM | 14 | idem | 1 280 | " | | | | | ZM | 15 | 210 | |
| | ZM | 15 | idem | 210 | " | | | | | | | | |
| | | | | | | TOTAL EMPRISE | | 8 170 | | | | | |

COMMUNE : PUY-SANIERES - Sources des Bouteils des Vignets et des Andrieux

ETAT PARCELLAIRE INDIVIDUEL

Page
3

PROPRIETAIRE CADASTRAL :

Association Foncière de Remembrement de PUY-SANIERES Mairie de PUY-SANIERES

N° TERRIER
2

PROPRIETAIRES REELS OU AYANTS-DROIT :

NATURE DES BIENS
Bien de l'Association

L'Association Foncière de Remembrement de PUY-SANIERES (H-A) - Siège social en Mairie, 05200 PUY-SANIERES : Président : M. Marcel PARIS

ORIGINE DE PROPRIETE : P. V de Remembrement, publié à la Conservation des Hypothèques de GAP le 10 juin 1977, volume 38, compte n° 1

| PARCELLES D'ORIGINE | | | | PERIMETRE IMMEDIAT | | | PERIMETRE RAPPROCHE | | | |
|---------------------|---------|--------|----------------------|--------------------|--------|---------------------------|---------------------|--------|---------------------------|--|
| Numéro Communal | Section | Numéro | Lieu-Dit | Section | Numéro | Surface en m ² | Section | Numéro | Surface en m ² | Caractéristiques des Servitudes |
| | ZM | 16 | Champ Constant Ouest | | | 1 340 | ZM | | 900 | Sont interdits : - tous travaux, constructions - rejets en sous-sol, dépôts de produits polluants, - pâturages. |
| | | | | TOTAL EMPRISE | | | | | | |

COMMUNE : PUY-SANIERES : Sources des Bouteils, des Vignets et des Andrieux

ETAT PARCELLAIRE INDIVIDUEL

PROPRIETAIRE CADASTRAL :

M. BONNAFFOUS Jacques et Mme née SARRET Juliette, 41, Bd de Caillard 13012 MARSEILLE

N° TERRIER
3

PROPRIETAIRES REELS OU AYANTS-DROIT :

NATURE DES BIENS
Bien propre de la femme

Mme SARRET Juliette Marthe Ernestine, née à PUY-SANIERES (H-A) le 18 mai 1931, sans profession, demeurant hameau du Serre, les Garciers, 05200 PUY-SANIERES ; épouse de M. BONNAFFOUS Jacques

ORIGINE DE PROPRIETE : Donation-partage des 5 Avril et 10 juin 1978. Acte reçu par Maître COURT, Notaire à EMBRUN publié à la Conservation des Hypothèques de GAP le 18 juillet 1978, volume 4590 n° 15

| PARCELLES D'ORIGINE | | | | PERIMETRE IMMEDIAT | | | PERIMETRE RAPPROCHE | | | | | | |
|---------------------|---------|--------|--------------|--------------------|-------------------|-------------------|---------------------|---------------|----------------------------|--------|---------------|---|--|
| Numéro Communal | Section | Numéro | Lieu-Dit | Surface en m² | Nature de culture | Partie à acquérir | | | Constitution de Servitudes | | | | |
| | | | | | | Section | Numéro | Surface en m² | Section | Numéro | Surface en m² | Caractéristiques des Servitudes | |
| | ZB | 49 | Les Garciers | 15 170 | | | | | ZB | | 6 796 | Sont interdits : - tous travaux, constructions - rejets en sous-sol, dépôts de produits polluants, - pâturages. | |
| | | | | | | TOTAL EMPRISE | | | | | | | |

COMMUNE : PUY-SANIERES : Sources des Bouteils, des Vignets et des Andrieux

ETAT PARCELLAIRE INDIVIDUEL

Page
5

PROPRIETAIRE CADASTRAL :

M. FACHE Paul André époux FAURE Josette Denise, 192 Avenue Nationale de Saint Antoine 13015 MARSEILLE

N° TERRIER
4

PROPRIETAIRES REELS OU AYANTS-DROIT :

NATURE DES BIENS
Bien propre du mari

M. FACHE Paul André, né le 15 Avril 1927 à PUY-SANIERES (H-A), retraité, demeurant 192, Avenue de Saint Antoine, 13015 MARSEILLE ;
époux de Mme FAURE Josette Denise

ORIGINE DE PROPRIETE : Procès verbal de Remembrement publié à la Conservation des Hypothèques de GAP le 10 juin 1977, vol. 38, compte n° 74

RENSEIGNEMENTS CADASTRAUX

| Numéro Communal | Section | Numéro | Lieu-Dit | Surface en m ² | Nature de culture |
|-----------------|---------|--------|------------|---------------------------|-------------------|
| | ZK | 38 | Les Brouas | 33 680 | L1 |

PERIMETRE IMMEDIAT

Partie à acquérir

| Section | Numéro | Surface en m ² |
|---------------|--------|---------------------------|
| ZK | | 1701 |
| TOTAL EMPRISE | | 1701 |

PERIMETRE RAPPROCHE

Constitution de Servitudes

| Section | Numéro | Surface en m ² | Caractéristiques des Servitudes |
|----------|--------|---------------------------|---|
| ZK ZK | | 3 849 157 | Sont interdits : - tous travaux, constructions - rejets en sous-sol, dépôts de produits polluants, - pâturages. |

COMMUNE : PUY-SANIERES - Sources des Bouteils, des Vignets et des Andrieux

ETAT PARCELLAIRE INDIVIDUEL

PROPRIETAIRE CADASTRAL :

M. MARTIN René Marcellin, les Vignets 05200 PUY-SANIERES
 M. MARTIN Victor Félix, Les Vignets 05200 PUY-SANIERES

N° TERRIER 5

PROPRIETAIRES REELS OU AYANTS-DROIT :

NATURE DES BIENS
 Biens indivis

- 1 - M. MARTIN René Marcellin Louis, né le 21 décembre 1920 à PUY-SANIERES (H-A), retraité, demeurant aux Vignets 05200 PUY-SANIERES, célibataire : 1/2
- 2 - M. MARTIN Victor Félix né le 10 avril 1922 à PUY-SANIERES, retraité, demeurant aux Vignets, 05200 PUY-SANIERES, célibataire : 1/2

ORIGINE DE PROPRIÉTÉ : Procès verbal de remembrement, publié à la Conservation des Hypothèques de GAP le 10 juin 1977, vol. 38, compte n° 119 (Mme OLLIEU Laurence ERNESTINE Jeanne, née à REALLON le 14.09.1895, est décédée à EMBRUN le 17.11.1982).

| PARCELLES D'ORIGINE | | | | PERIMETRE IMMEDIAT | | | | PERIMETRE RAPPROCHE | | | | | |
|---------------------|---------|--------|-------------|--------------------|-------------------|-------------------|---------------|----------------------------|---------------|---------|--------|---------------|---|
| Numéro Communal | Section | Numéro | Lieu-Dit | Surface en m² | Nature de culture | Partie à acquérir | | Constitution de Servitudes | | Section | Numéro | Surface en m² | Caractéristiques des Servitudes |
| | | | | | | Section | Surface en m² | Section | Surface en m² | | | | |
| | ZK | 37 | Les Vignets | 43 800 | L1 | ZK | 3670 | ZK | 1 646 | | | 1 646 | Sont interdits : - tous travaux, constructions - rejets en sous-sol, dépôts de produits polluants, - pâturages. |
| | | | | | | | | | 8 153 | | | 8 153 | |
| | | | | | | TOTAL EMPRISE | | | | | | 3 670 | |

COMMUNE : PUY-SANIERES - Sources des Bouteils, des Vignets et des Andrieux

ETAT PARCELLAIRE INDIVIDUEL

PROPRIETAIRE CADASTRAL :

Mme PLAUCHU André née YVANT Fernande Lucienne, route de Colombe 05300 EYGUJANS
 M. PLAUCHU Emmanuel, route de Colombe, 05300 EYGUJANS

N° TERRIER
6

PROPRIETAIRES REELS OU AYANTS-DROIT :

Indivis

NATURE DES BIENS

1 - Mme YVANT Fernande Lucienne, née à EMBRUN (H-A) le 9 février 1933, retraitée, demeurant route de Colombe 05300 EYGUJANS ; veuve de M. PLAUCHU André Gilbert Mathieu : usufruitière de la totalité.

2 - M. PLAUCHU Emmanuel Jean-Marie Mathieu André, né à MARSEILLE le 26 Novembre 1975, étudiant, demeurant route de Colombe, 05300 EYGUJANS : célibataire : nu-proprétaire.


ORIGINE DE PROPRIETE : Attestation de propriété dressée par Maître LOULIER, Notaire à LARAGNE, le 28.08.1992, publiée à la Conservation des Hypothèques de GAP le 23.10.1992, vol. 1992P n° 6615

| PARCELLES D'ORIGINE | | | | PERIMETRE IMMEDIAT | | | PERIMETRE RAPPROCHE | | | | | |
|---------------------|---------|--------|------------------|--------------------|-------------------|-------------------|---------------------|---------------|----------------------------|--------|---------------|---|
| Numéro Communal | Section | Numéro | Lieu-Dit | Surface en m² | Nature de culture | Partie à acquérir | | | Constitution de Servitudes | | | |
| | | | | | | Section | Numéro | Surface en m² | Section | Numéro | Surface en m² | Caractéristiques des Servitudes |
| | ZB | 52 | Champ de Maroyes | 26 260 | L1 | | | | ZB | 52 | 26 260 | Sont interdits : - tous travaux, constructions - rejets en sous-sol, dépôts de produits polluants, - pâturages. |
| TOTAL EMPRISE | | | | | | | | | | | | |

ECHELLE 1/2000



SE

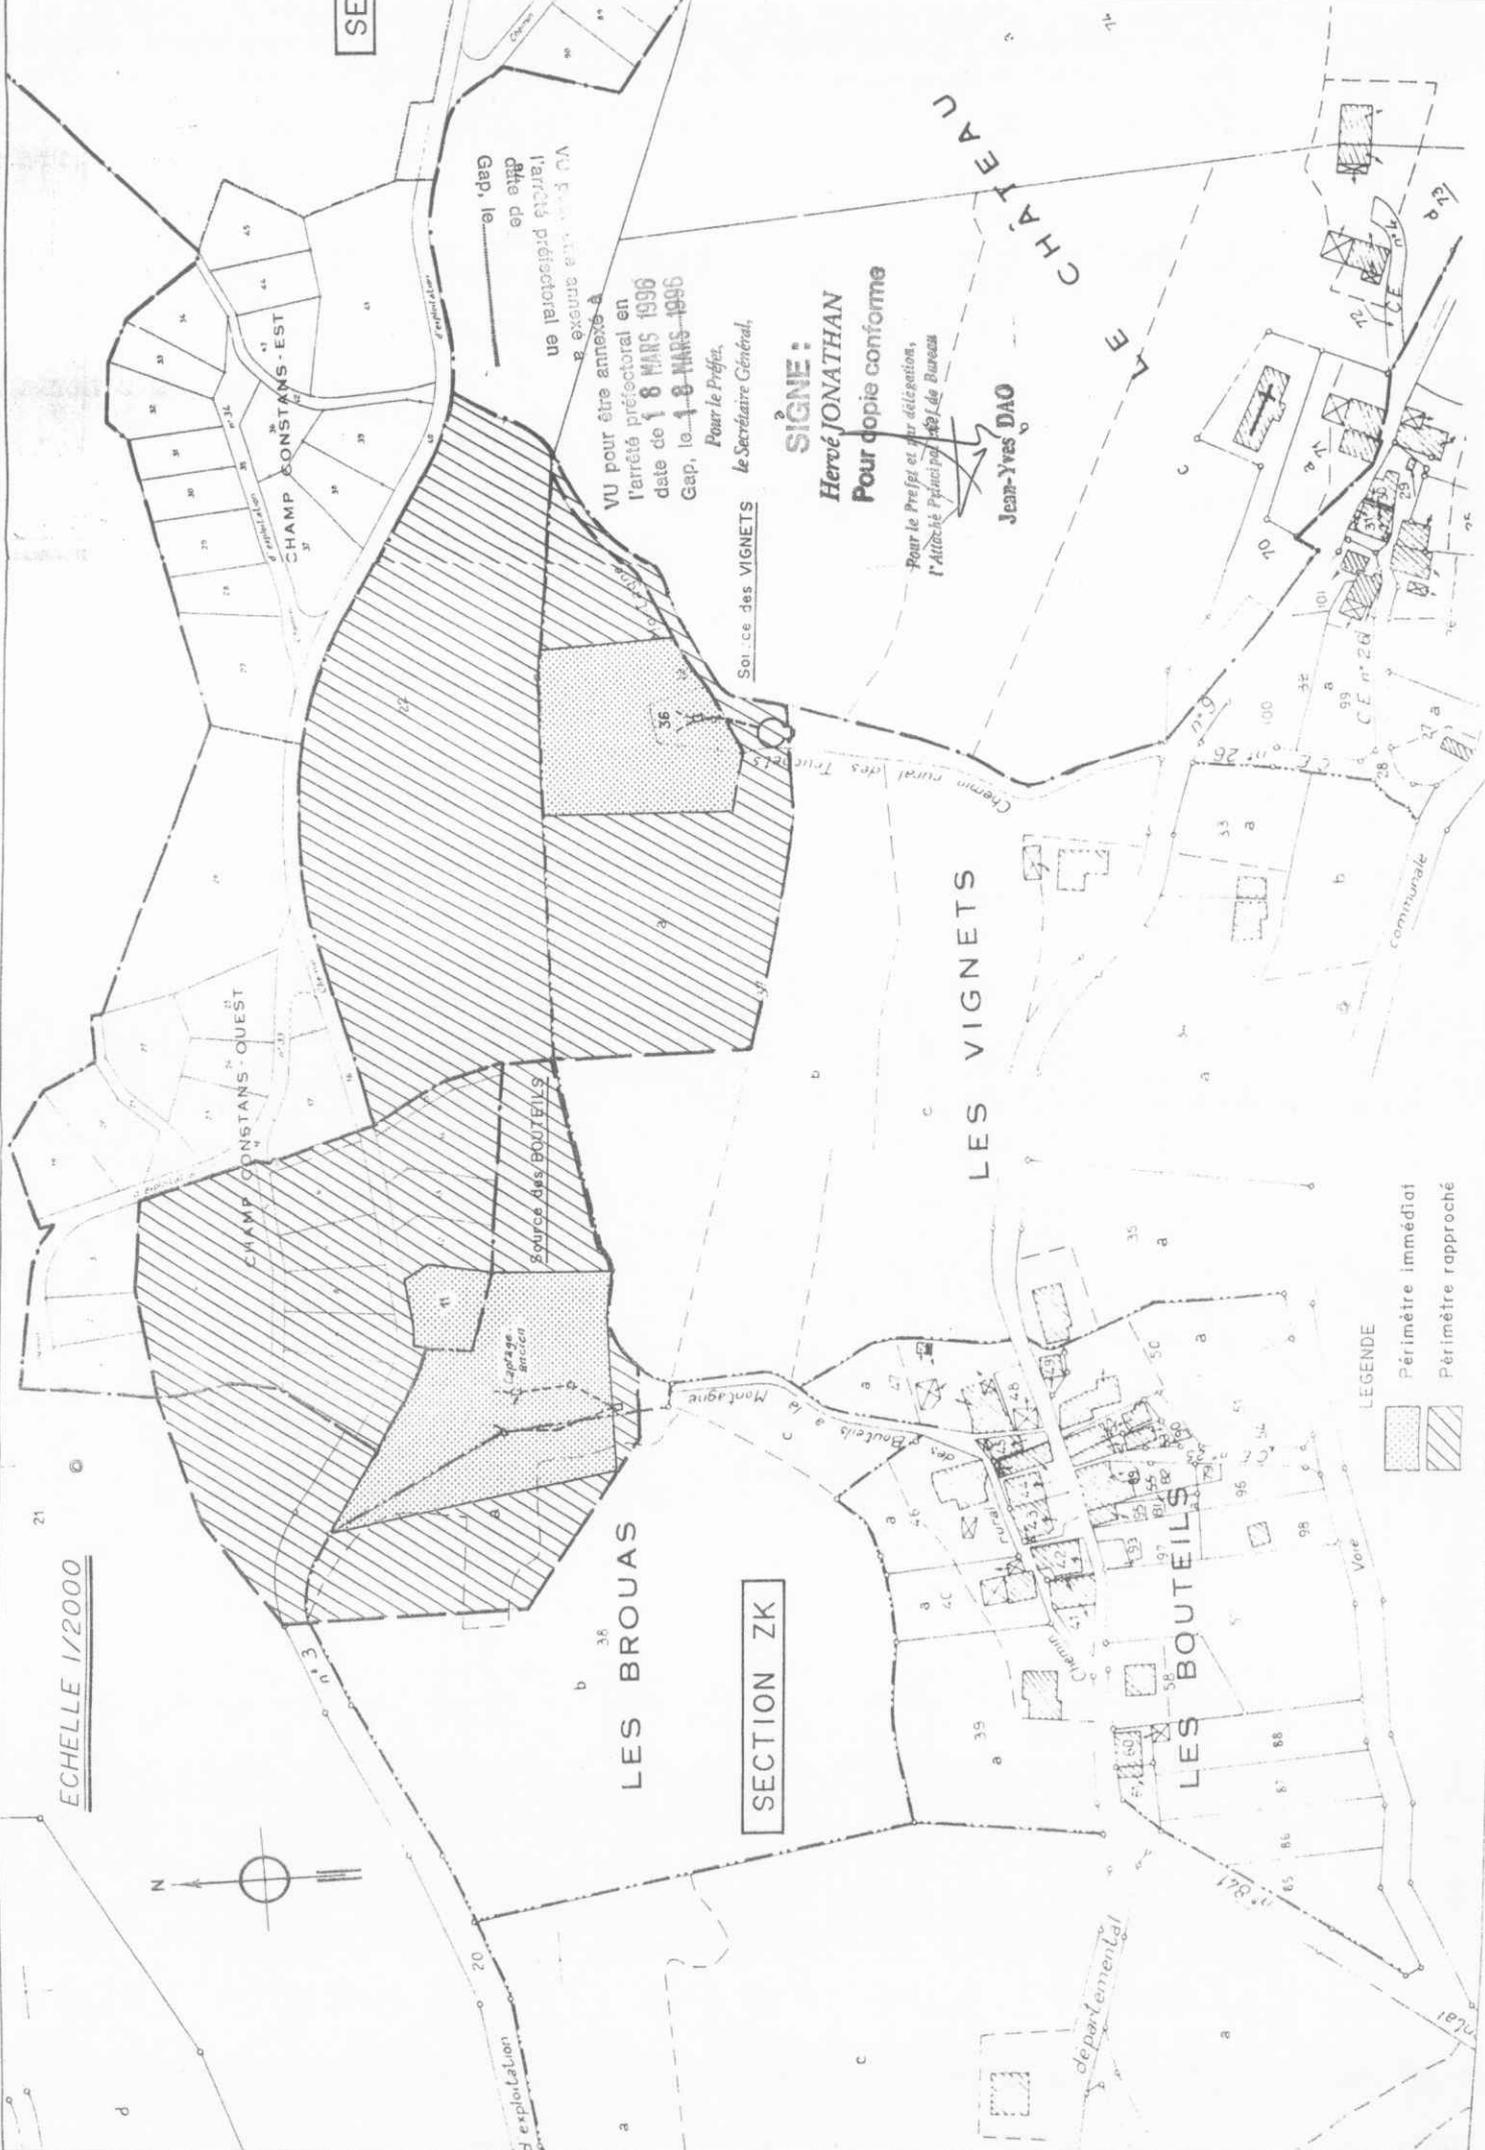

VU pour être annexé à l'annexe A du plan de zonage d'usage de l'arrêté préfectoral en date de 18 MARS 1996 Gap, le 18 MARS 1996

Source des BOUTEILS
Lapage ancien
Montagne

Source des VIGNETS

SECTION ZK

LES BROUAS

LES VIGNETS

LES BOUTEILS

CHATEAU

SIGNE :


Hervé JONATHAN
Pour copie conforme

Pour le Préfet et par délégation,
l'Attaché Principal de Bureau

Jean-Yves DAO

LEGENDE

- Perimètre immédiat
- Perimètre rapproché

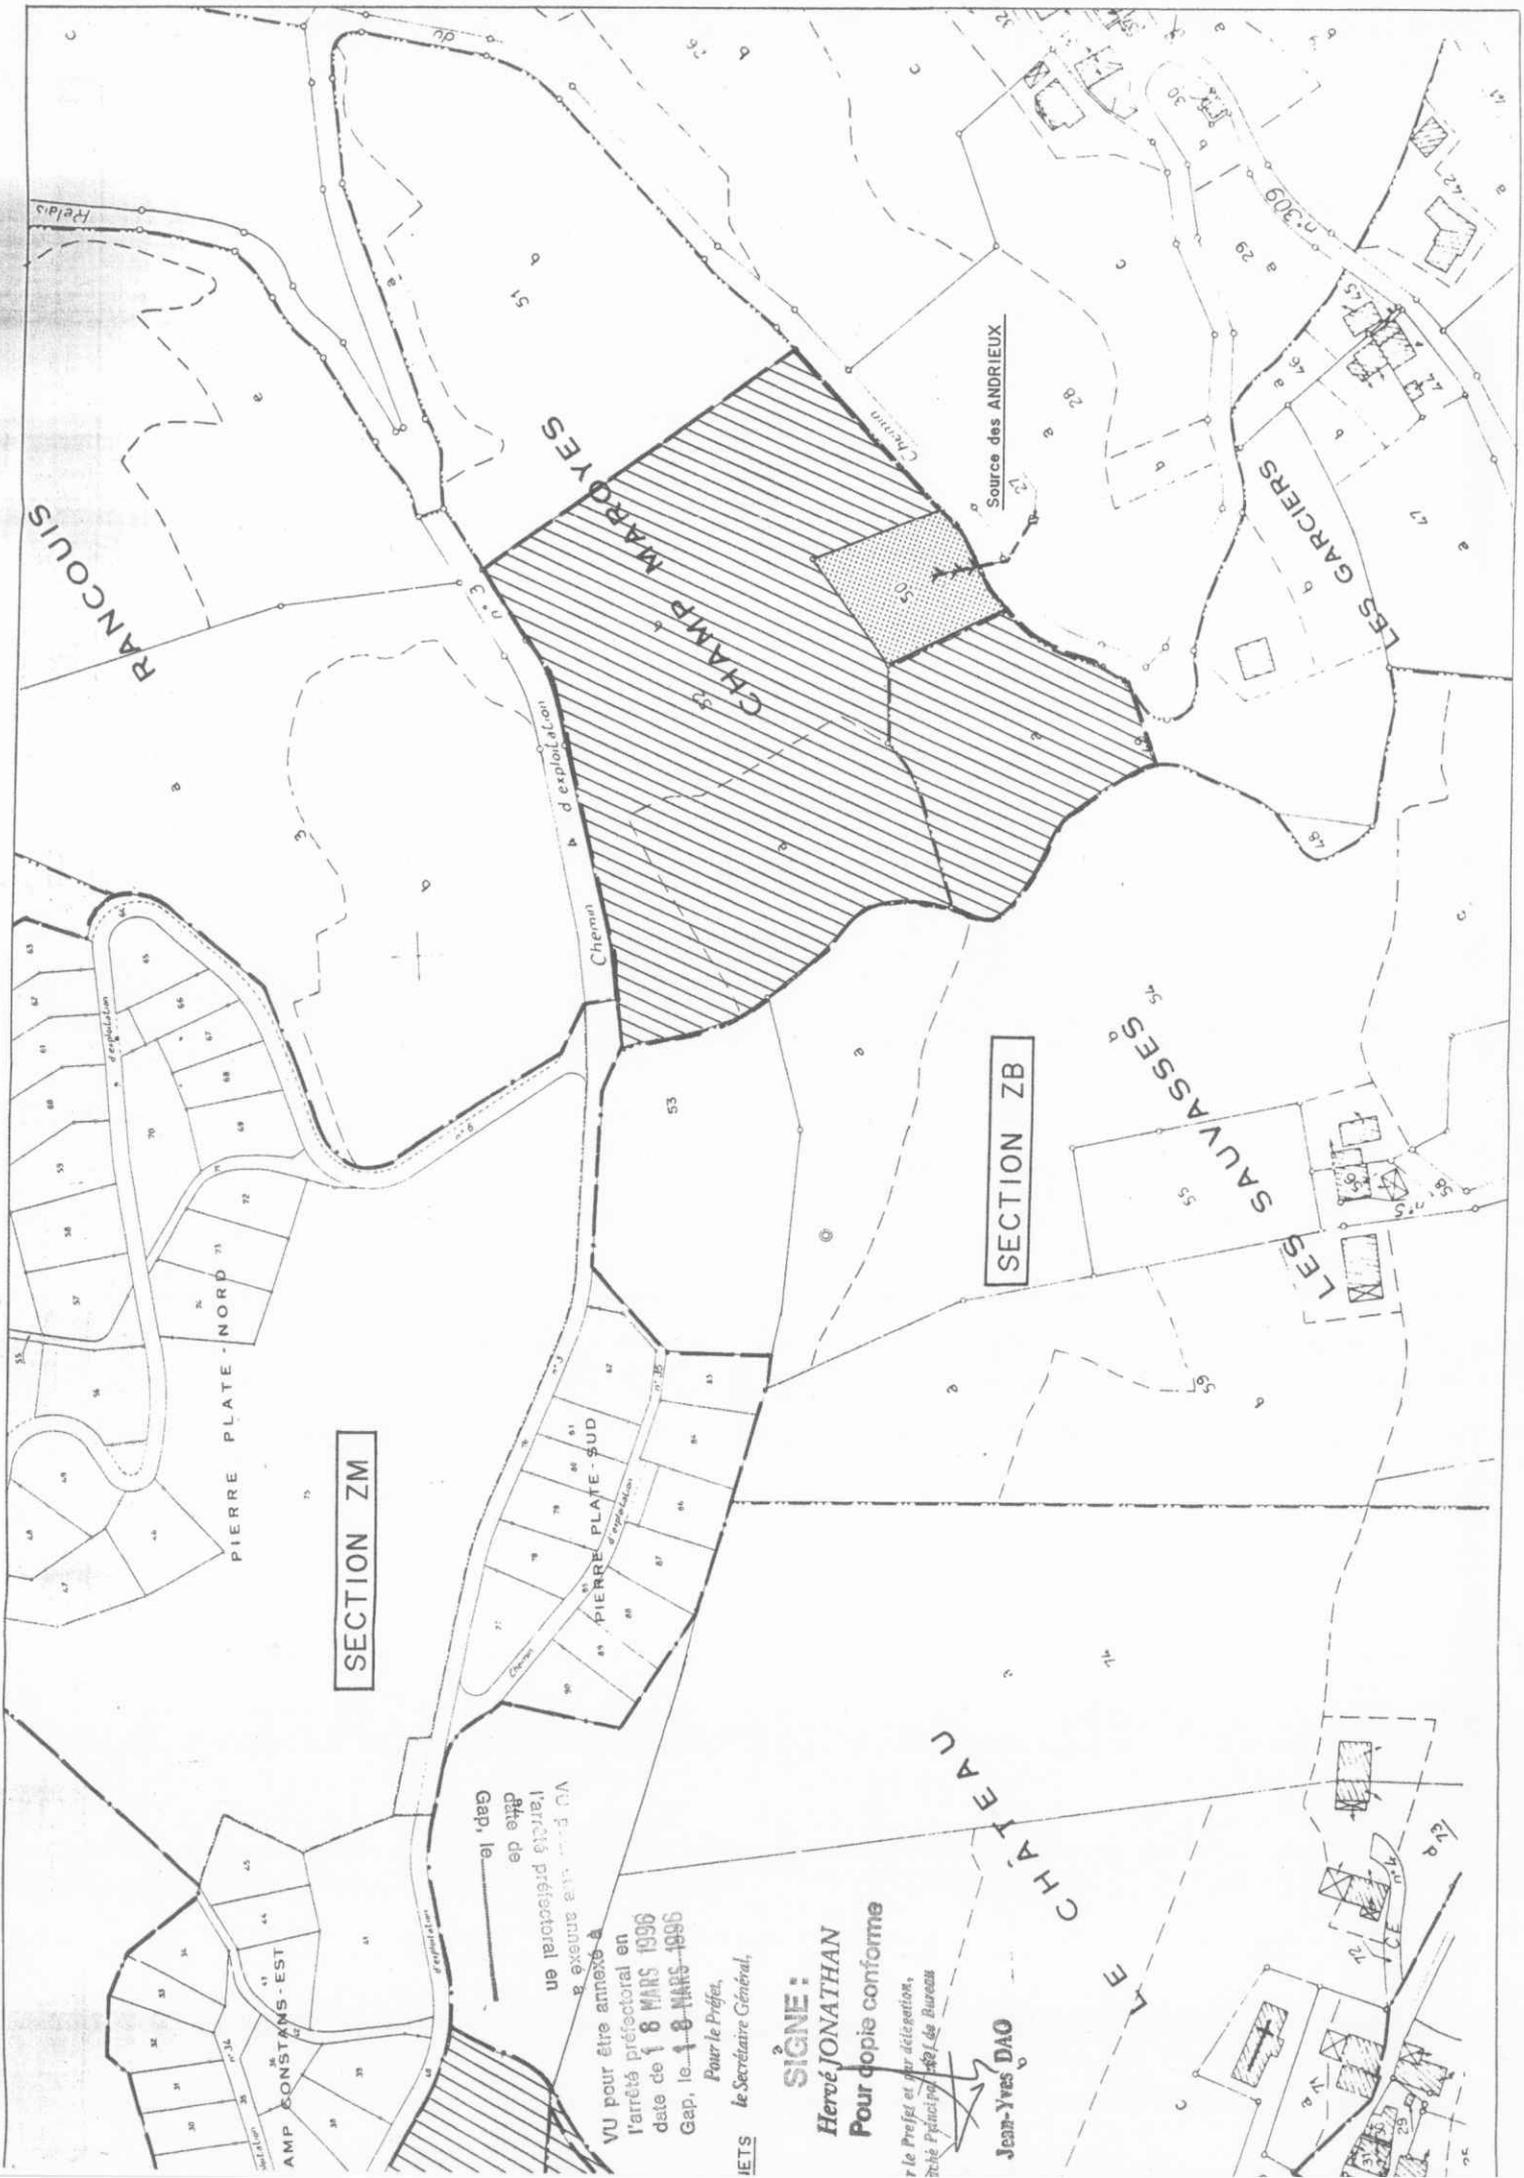

SECTION ZM

SECTION ZB

LE CHATEAU

VU pour être annexé à l'arrêté préfectoral en date de 18 MARS 1936 Gap, le 18 MARS 1996

Pour le Préfet,
 le Secrétaire Général,

LETS

SIGNE :

Hervé JONATHAN

Pour copie conforme

le Préfet et par délégation,
 Michel PRINCIPAL, 48 Le Bureau

Jean-Yves DAO